

Aan deze tekening kunnen geen rechten worden ontleend.

Laatste wijziging

Bestandsnaam: HKLSMULD0018

MATEN IN HET WERK CONTROLEREN!



13-08-2020

Schaal: 1 : 100


VHE nummer: 3050208

Adres: Pastoor Smuldersstraat 18 4587AJ Kloosterzande


Woonged Zeeuws-Vlaanderen
Communicatieaan 2
4539 BV Terneuzen
T: 0115-638000
Info@woongedzvl.nl

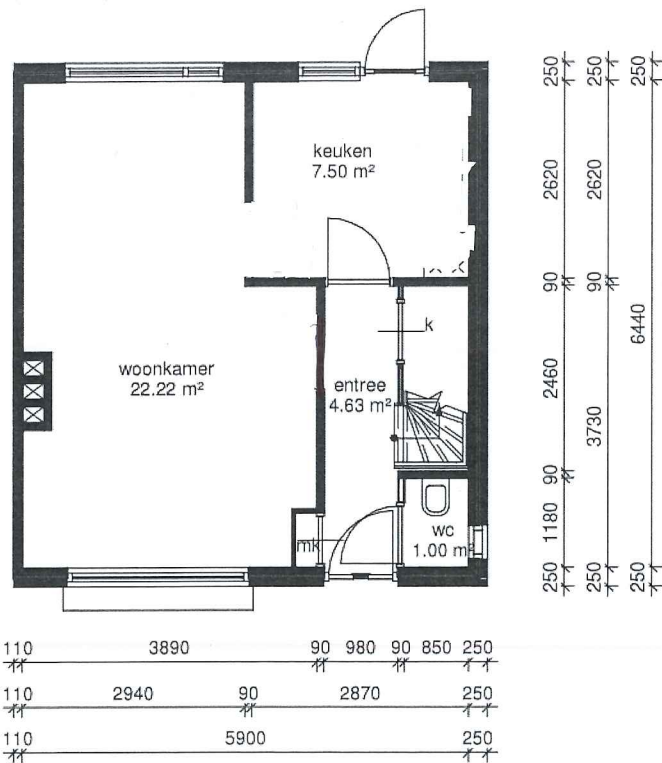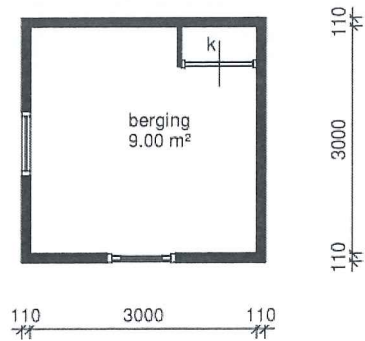

begane grond

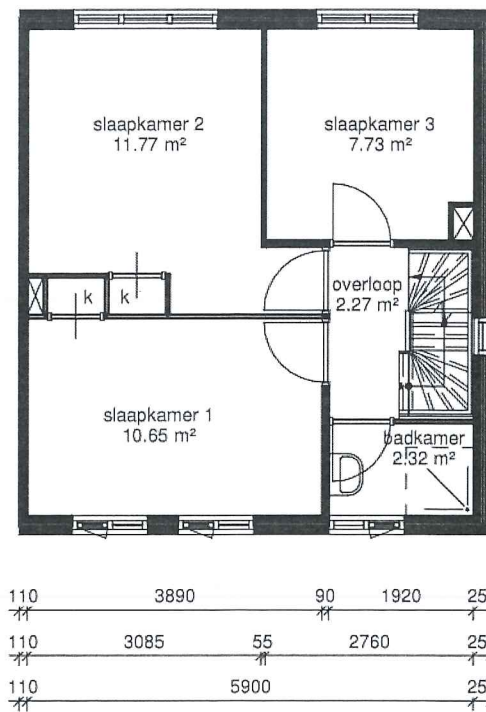

eerste verdieping

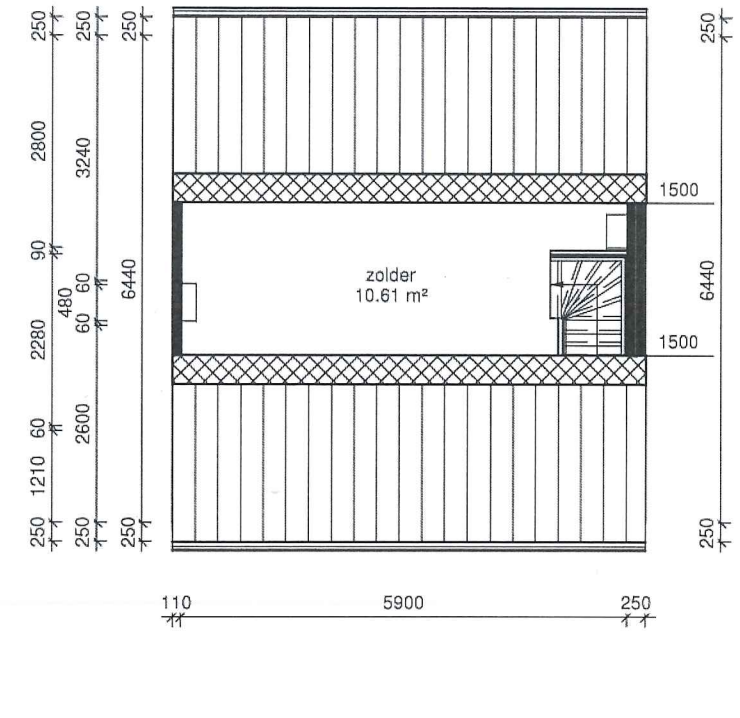

zolder